



ISTITUTO COMPRENSIVO STATALE "ALDO MORO"

Scuola Infanzia, Primaria e S.S.1°

Via R. Viviani n° 2 Maddaloni, CE - tel. 0823/ 435949 - fax 0823/ 402625 - C.F. 93086020612

PEC: ceic8av00r@pec.istruzione.it e-mail: ceic8av00r@istruzione.it sito web: www.aldomoramaddaloni.edu.it

**Ai docenti, al Personale ATA, ai genitori degli alunni
del Plesso Don Milani
ATTI SICUREZZA
SITO SEZIONE SICUREZZA**

Oggetto: Trasmissione della Modifica temporanea al Piano di evacuazione Plesso Don Milani.

IL DIRIGENTE SCOLASTICO

Attesa la momentanea impraticabilità della scala antincendio ed in attesa della completa funzionalità della stessa, trasmette in allegato il piano di evacuazione rimodulato dal RSPP Ing. Donato Fiorillo, precisando che lo stesso sarà vigente fino al pieno ripristino della predetta.

IL DIRIGENTE SCOLASTICO

Prof.ssa Ione Renga

Documento firmato digitalmente ai sensi del
Codice dell'Amministrazione Digitale e normativa connessa




Istituto Comprensivo Statale "A. Moro"

via R. Viviani n°2 - 81024 Maddaloni (CE)
tel.: 0823/43.59.49 - fax: 0823/40.26.25
e-Mail: ceic8av00r@istruzione.it - P.E.C.: ceic8av00r@pec.istruzione.it

Numeri Telefonici di Emergenza

	Vigili del Fuoco	115
	Polizia di Stato	113
	Carabinieri	112
	Pronto soccorso	118

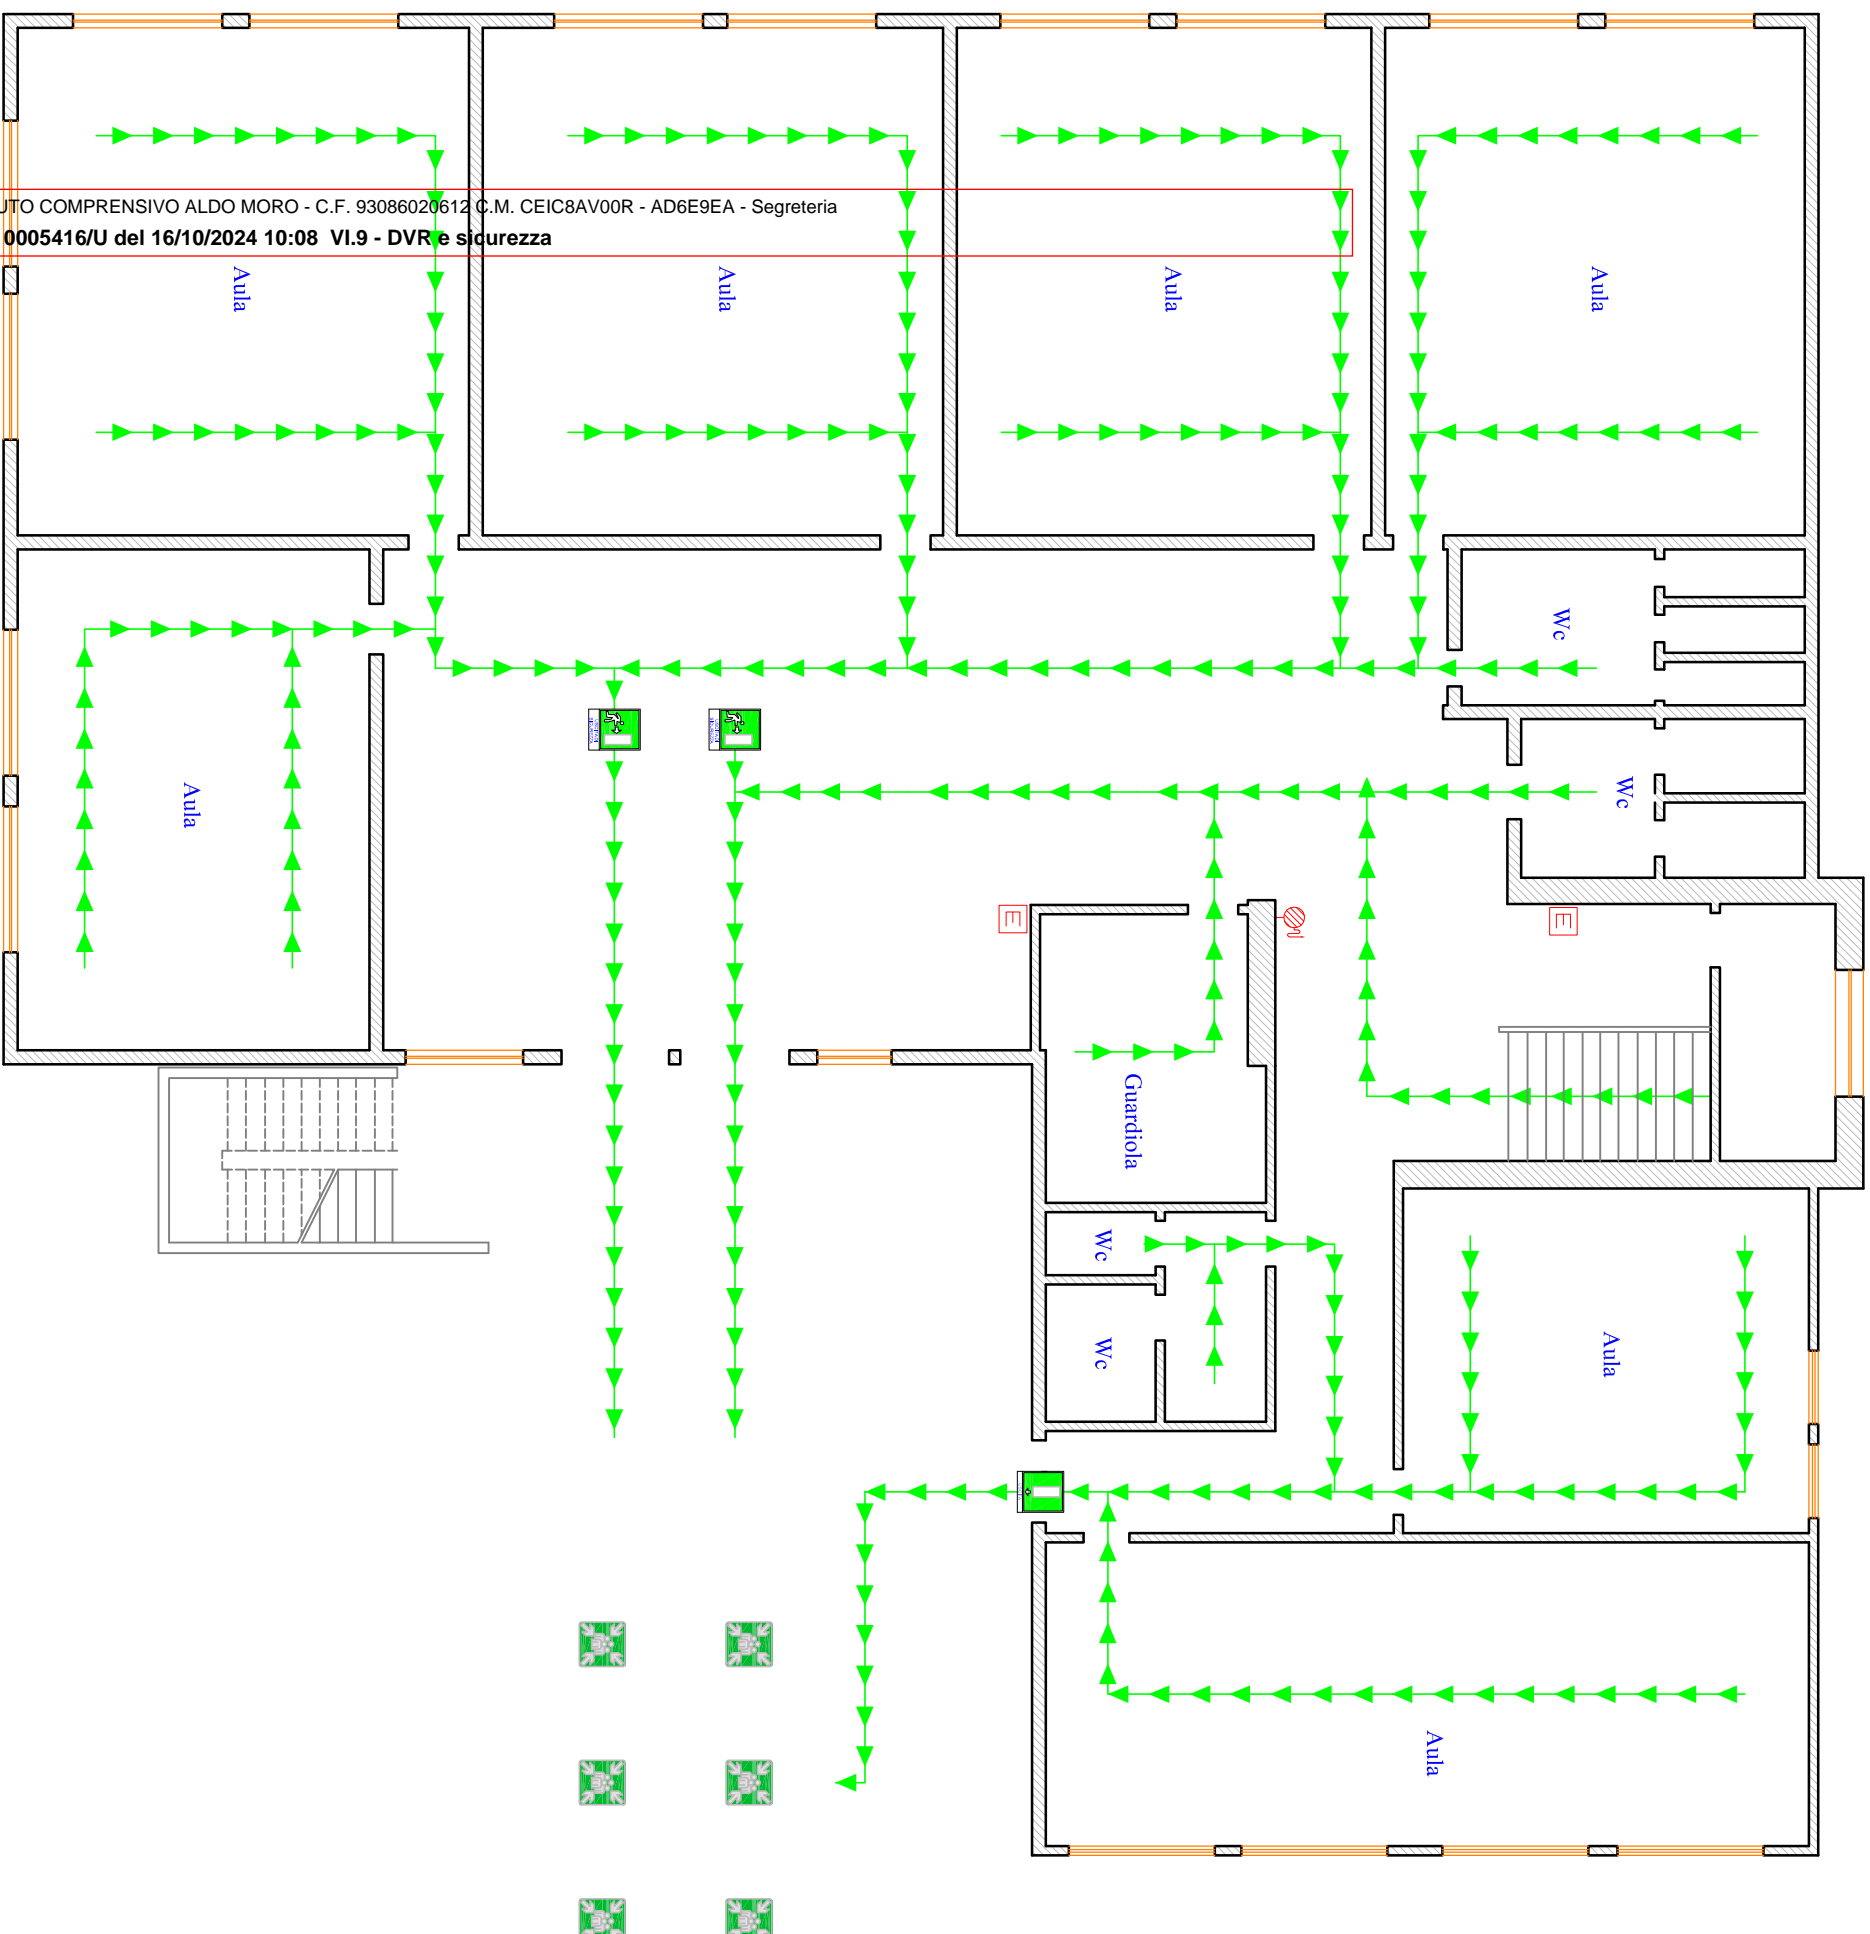

ISTITUTO COMPRESIVO ALDO MORO - C.F. 93086020612 C.M. CEIC8AV00R - AD6E9EA - Segreteria
Prot. 0005416/U del 16/10/2024 10:08 VI.9 - DVR e sicurezza

	Itinerario a muro
	Esitore
	Scala di Emergenza
	Usceda di Sicurezza
	Usceda
	Punto di Raccolta (Verde)
	Percorso di esodo n. 1 (Verde)
	Percorso di uscita orizzontale
	Aree non oggetto di fruizione
	Voi state qui
	Voi state qui
	Voi state qui

Piano di Evacuazione
Istituto Comprensivo Aldo Moro
Plesso Don L. Milani
Pianta Piano Terra

D.F.

Il Tecnico: ing. Donato Fiorillo - via Cappuccini n°30 - 81100 Caserta (CE)
tel.: 0823/27.96.34 - fax: 0823/150.28.03 - cell.: 339/88.44.567 - e-mail: ing.donatofiorillo@libero.it




Istituto Comprensivo Statale "A. Moro"

via R. Viviani n°2 - 81024 Maddaloni (CE)
tel.: 0823/43.59.49 - fax: 0823/40.26.25
e-Mail: ceic8aw00r@istruzione.it - P.E.C.: ceic8aw00r@pec.istruzione.it

Numeri Telefonici di Emergenza

	Vigili del Fuoco	115
	Polizia di Stato	113
	Carabinieri	112
	Pronto soccorso	118

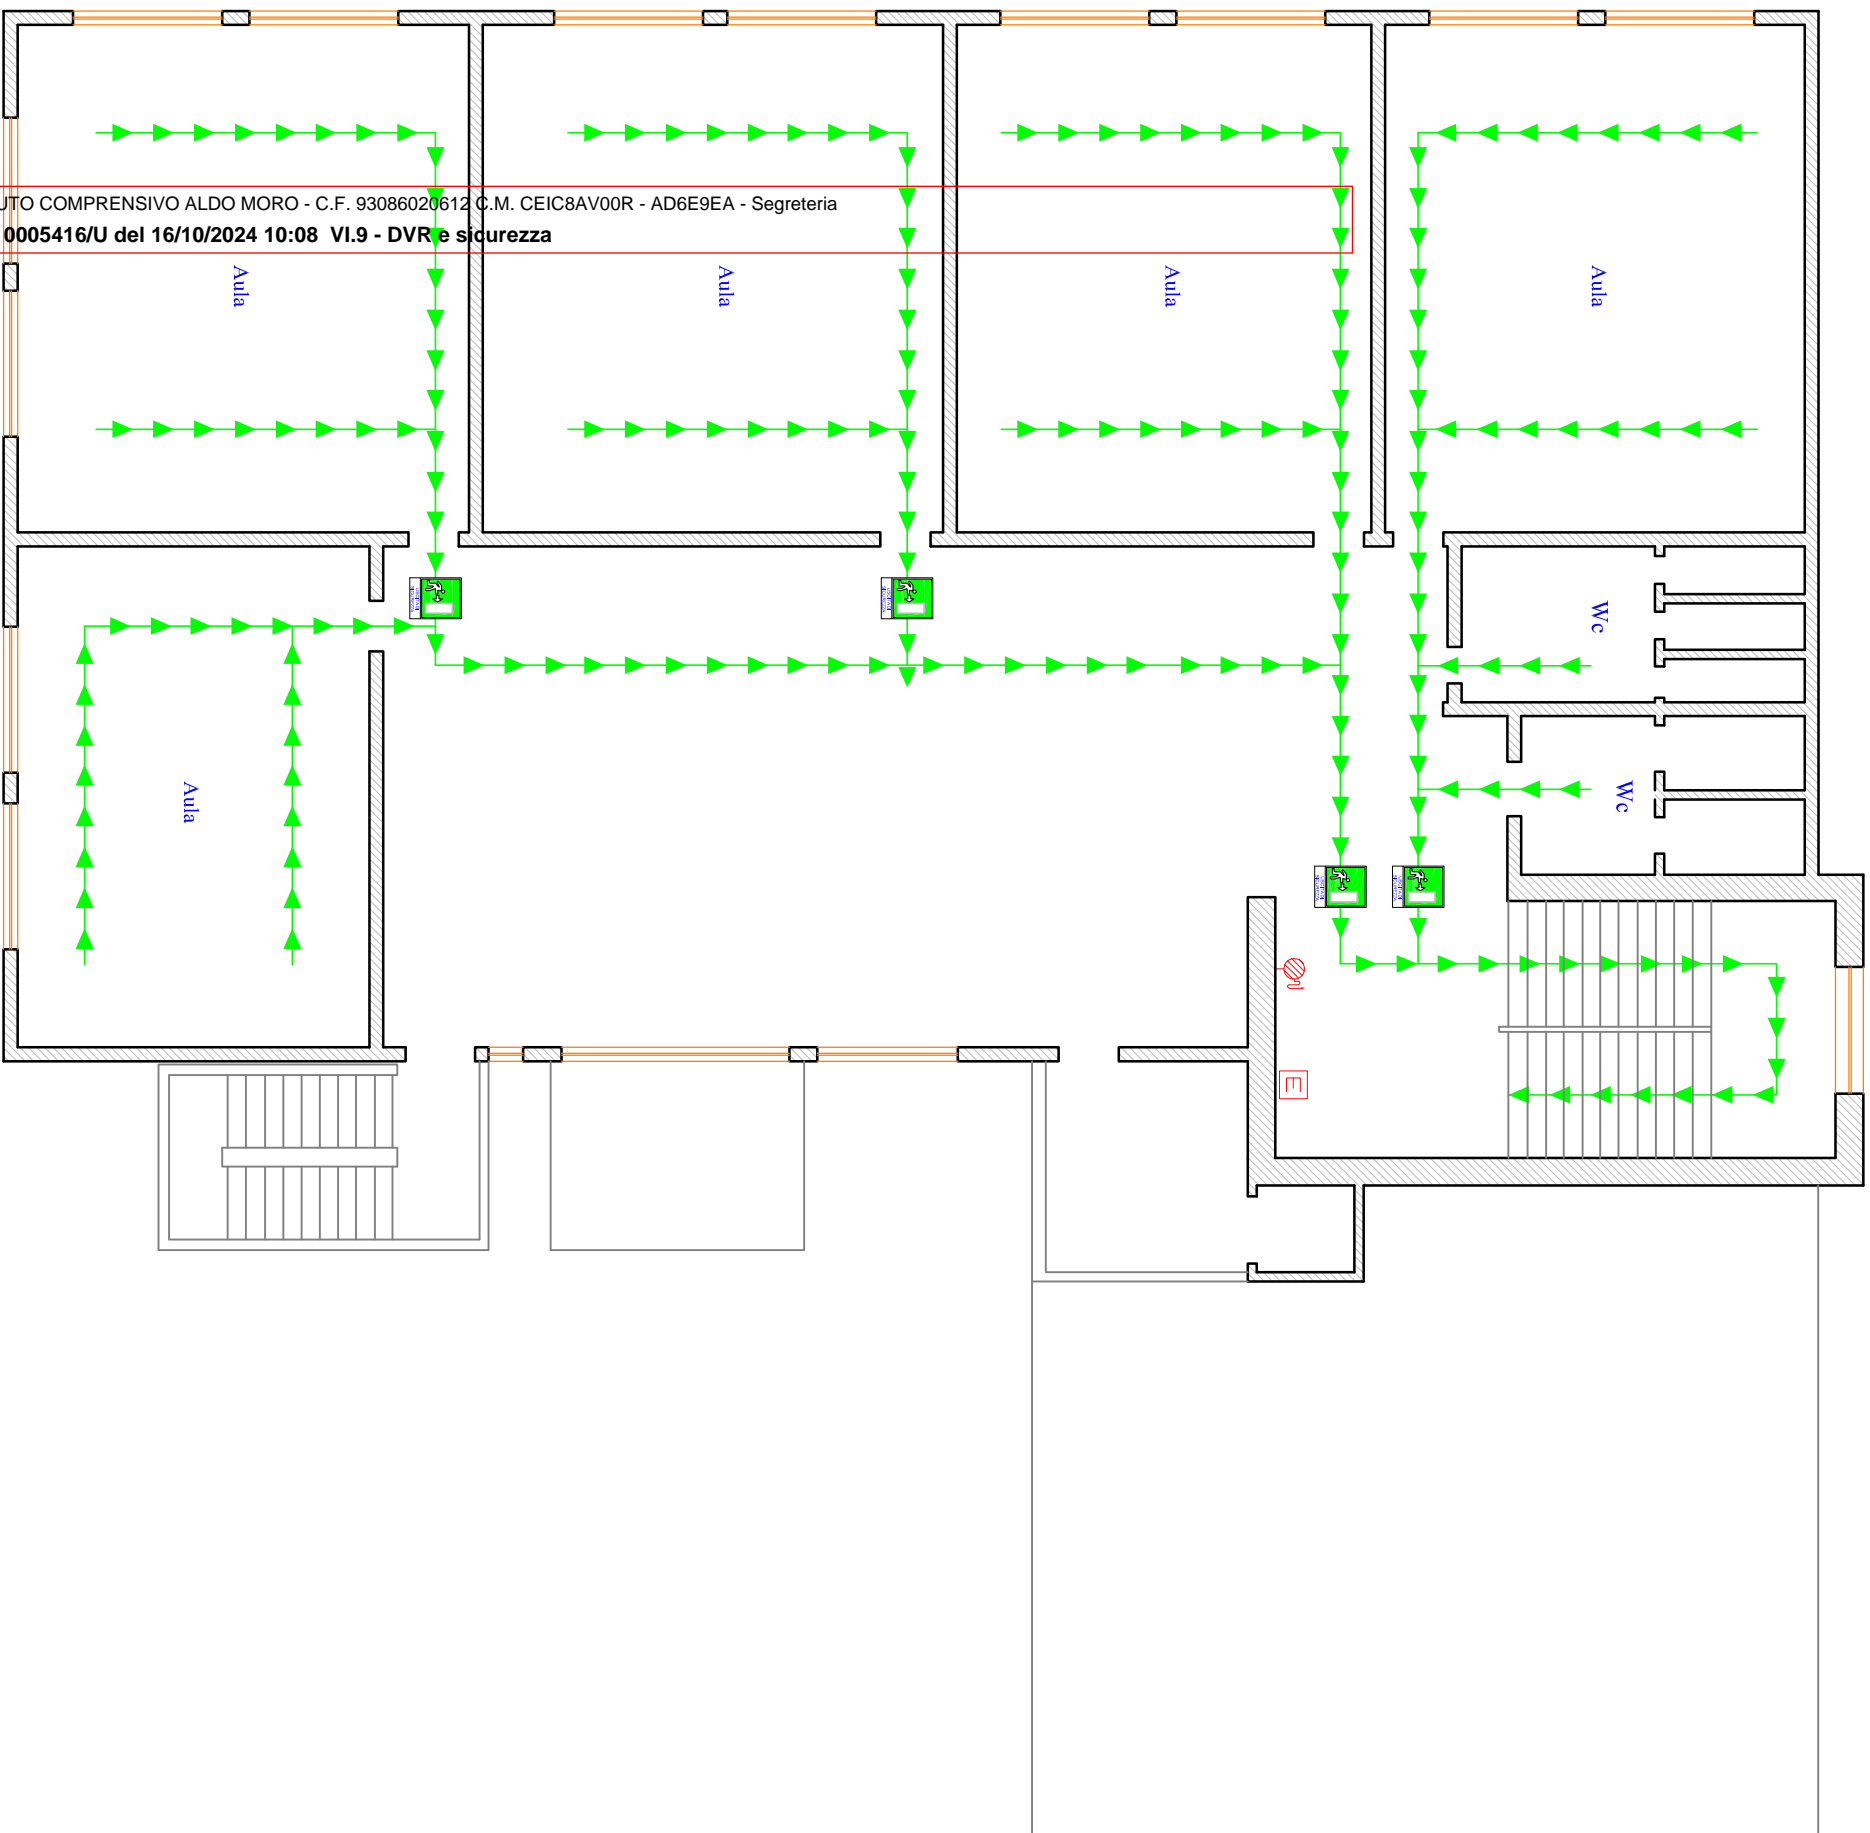

ISTITUTO COMPRESIVO ALDO MORO - C.F. 93086020612 C.M. CEIC8AV00R - AD6E9EA - Segreteria
 Prot. 0005416/U del 16/10/2024 10:08 VI.9 - DVR e sicurezza

	Itinerario a muro
	Estintore
	Scala di Emergenza
	Usceda di Sicurezza
	Usceda
	Punto di Raccolta (Verde)
	Pericolo di esodo n. 1 (Verde)
	Pericolo di uscita orizzontale
	Aree non oggetto di fruizione
	Voi siete qui
	Voi siete qui
	Voi siete qui

Piano di Evacuazione
 Istituto Comprensivo Aldo Moro
 Plesso Don L. Milani
 Pianta Piano Primo

D.F.

Il Tecnico: ing. Donato Fiorillo - via Cappuccini n°30 - 81100 Caserta (CE)
 tel.: 0823/27.96.34 - fax: 0823/150.28.03 - cell.: 339/88.44.567 - e-mail: ing.donatofiorillo@libero.it